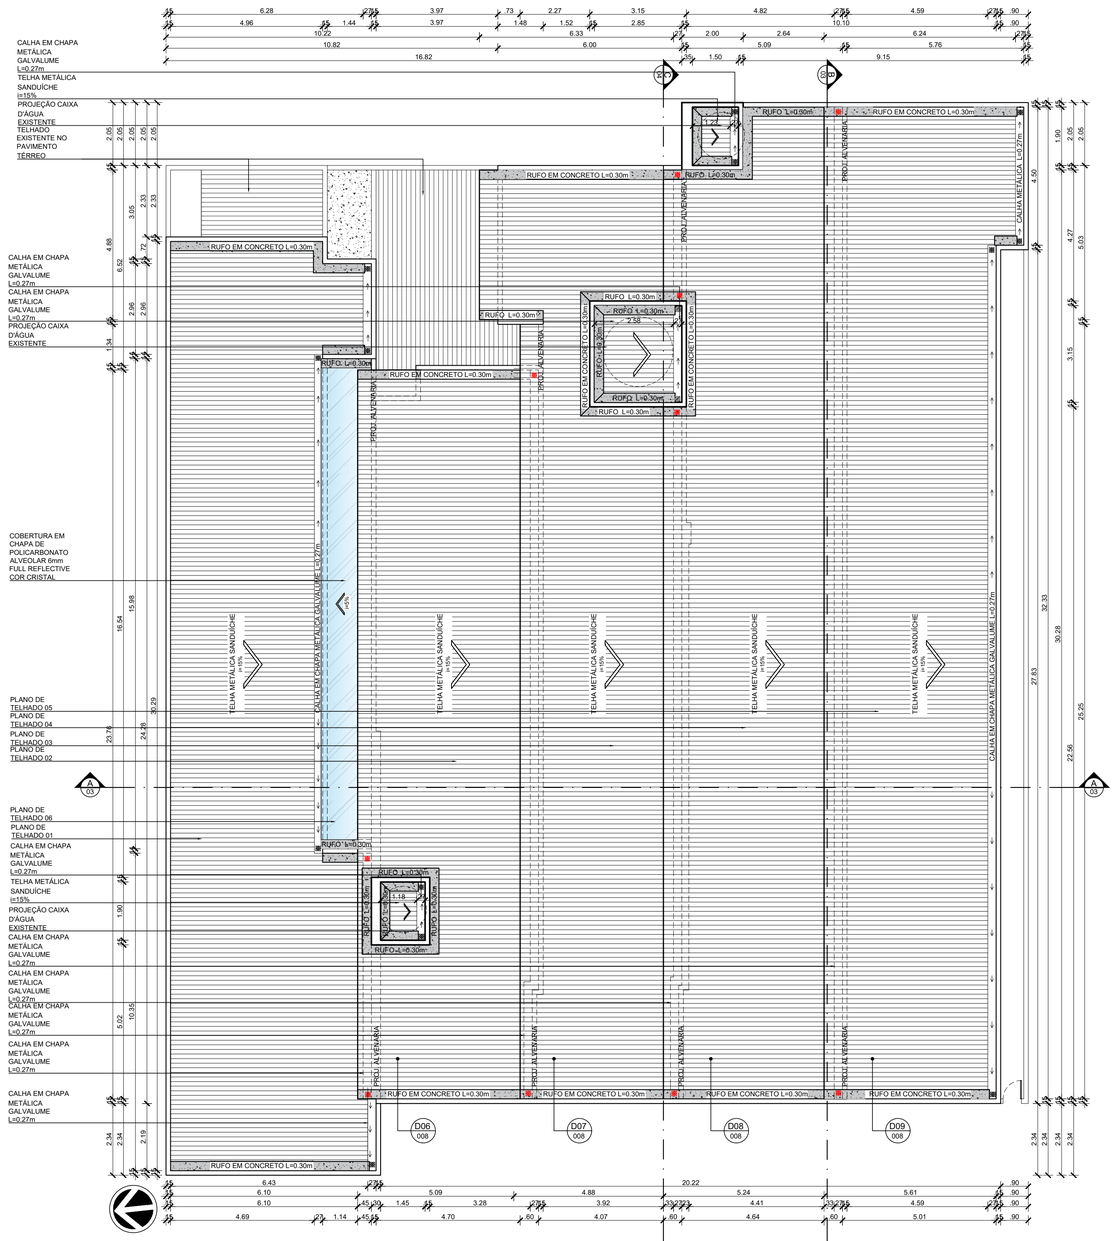

03 | PLANTA DE COBERTURA
ESCALA 1/100

04 | PLANTA DE ELEVAÇÃO DE ALVENARIA
ESCALA 1/100

QUADRO DE ELEVAÇÃO DE ALVENARIA	
SIMBOLOGIA	ESPECIFICAÇÃO
	PAREDE DE ALENARIA COM ALTURA FINAL H= 5.40m
	PAREDE DE ALENARIA COM ALTURA FINAL H= 3.35m
	PAREDE DE ALENARIA COM ALTURA FINAL H=3.78m
	PAREDE DE ALENARIA COM ALTURA FINAL H=3.67m
	PAREDE DE ALENARIA COM ALTURA FINAL H=3.73m
	ELEVAÇÃO DE ALVENARIA PARA ABRIGO DA CAIXA D'ÁGUA COM ALTURA FINAL H= 7.17m
	ELEVAÇÃO DE ALVENARIA PARA ABRIGO DA CAIXA D'ÁGUA COM ALTURA FINAL H= 6.17m

OBSERVAÇÕES
OBS 01: TODAS AS COTAS DEVEM SER RIGOROSAMENTE CONFERIDAS NO LOCAL DA OBRA.
OBS 02: EM TODAS AS TERMINAÇÕES DE CALHAS DEVEM SER POSICIONADOS RALO PARA CAPTAÇÃO DE ÁGUAS PLUVIAIS E COM TUBO DE QUEDA DE 100mm
OBS 03: OS RALOS EM VERMELHO ESTÃO DISPOSTOS NO PLANO DE TELHADO INFERIOR
OBS 04: AS CALHAS EM PROJEÇÃO DEVEM SEGUIR INCLINAÇÃO CONFORME AS DEMAIS
OBS 05: AS CALHAS COM MAIOR EXTENSÃO DEVEM ADOTAR INCLINAÇÃO PARA AMBOS OS SENTIDOS PARA MELHOR DIVISÃO DAS QUEDAS D'ÁGUA

ENG.:
CREA:

PROP.: INSTITUTO PRÁXIS DE EDUCAÇÃO CULTURA E AÇÃO
CNPJ: 05481950000280

ARQ.: MARTHA ROSSIELLE G. V. FERREIRA
CAU: A90826-6

PROJETO
PROJETO DE ARQUITETURA DE MODIFICAÇÃO

CLIENTE
INSTITUTO PRÁXIS DE EDUCAÇÃO CULTURA E AÇÃO

ENDEREÇO
RUA PADRE CASTELO BRANCO N° 1420, BAIRRO SÃO JOSÉ,PARNAÍBA- PI

DESENHO DA PRANCHA:	ESCALA
PLANTA DE COBERTURA	1/50
ELEVAÇÃO DE ALVENARIA	1/50

martha rossielle
arquiteta&urbanista
CAU A90826-6 +55 86 9429-7576

PRANCHA: 02 / 08

ETAPA: PE

ARQUIVO: PE_INSTITUTO PRÁXIS_.dwg
Nº DO PROJETO:
DATA: 05/11/2021 12:56:34
DESENHO:
REVISÃO:

PRANCHA A1 (841 x 594 mm)